



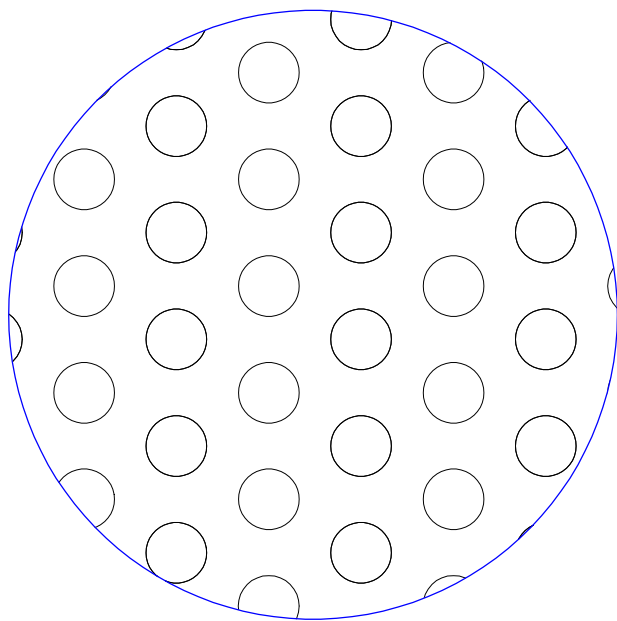

DETALJ A SKALA 1:1
PERFORERAD ALU-PLÅT

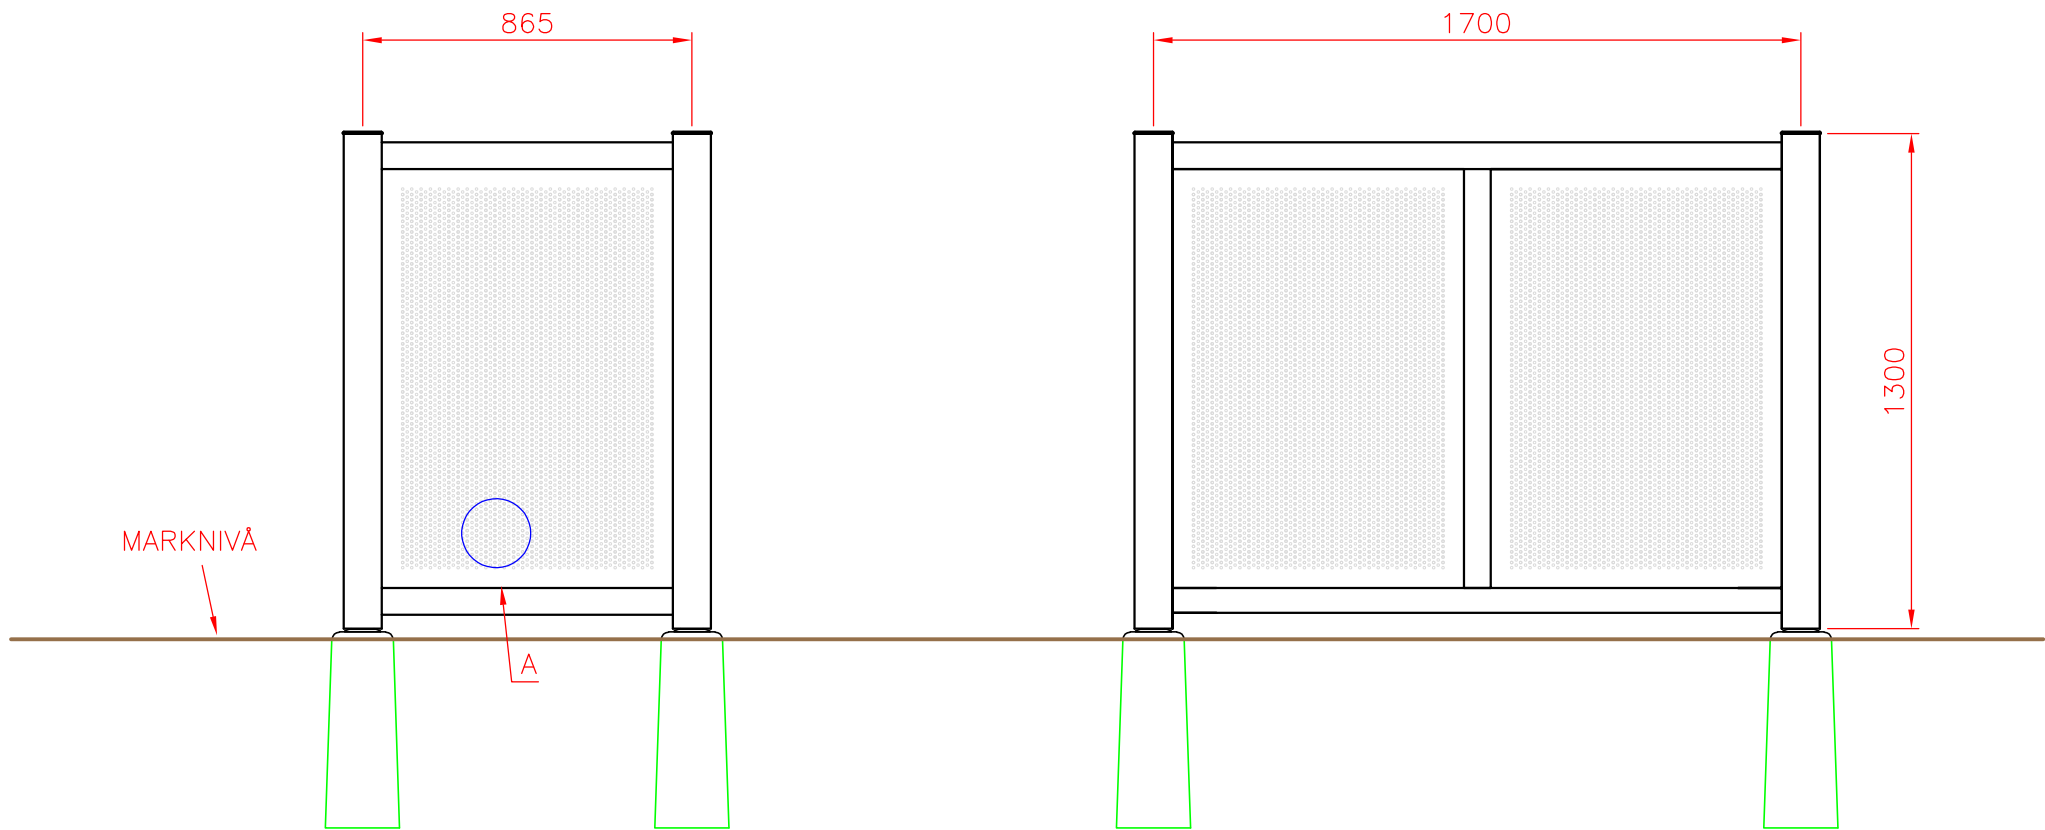

Nr.	Ant.	Ändring och/eller medd.-nr	Datum	Inf.	Godk.
-----	------	----------------------------	-------	------	-------

Det.nr	Ant.	Benämning				Material	Mod.nr ämne Dimension	Anm.	
Konstr.	Ritad	AL	Kop.	Kontr.	Stand.	Format	Skala	Generell tolerans	
—	—	—	—	—	—	A3	1:20	—	
 BJÖRNSTORPSVÄGEN 2 342 30 ALVESTA TFN +46 (0)472-445 00								Objektnummer	Datum
								—	111114
								Ritningsnummer	Rev.
								CARME 1700 PLINT	—

SKÄRMSKYDD CARME1700 FÖR SOPKÄRL
BETONGPLINT