


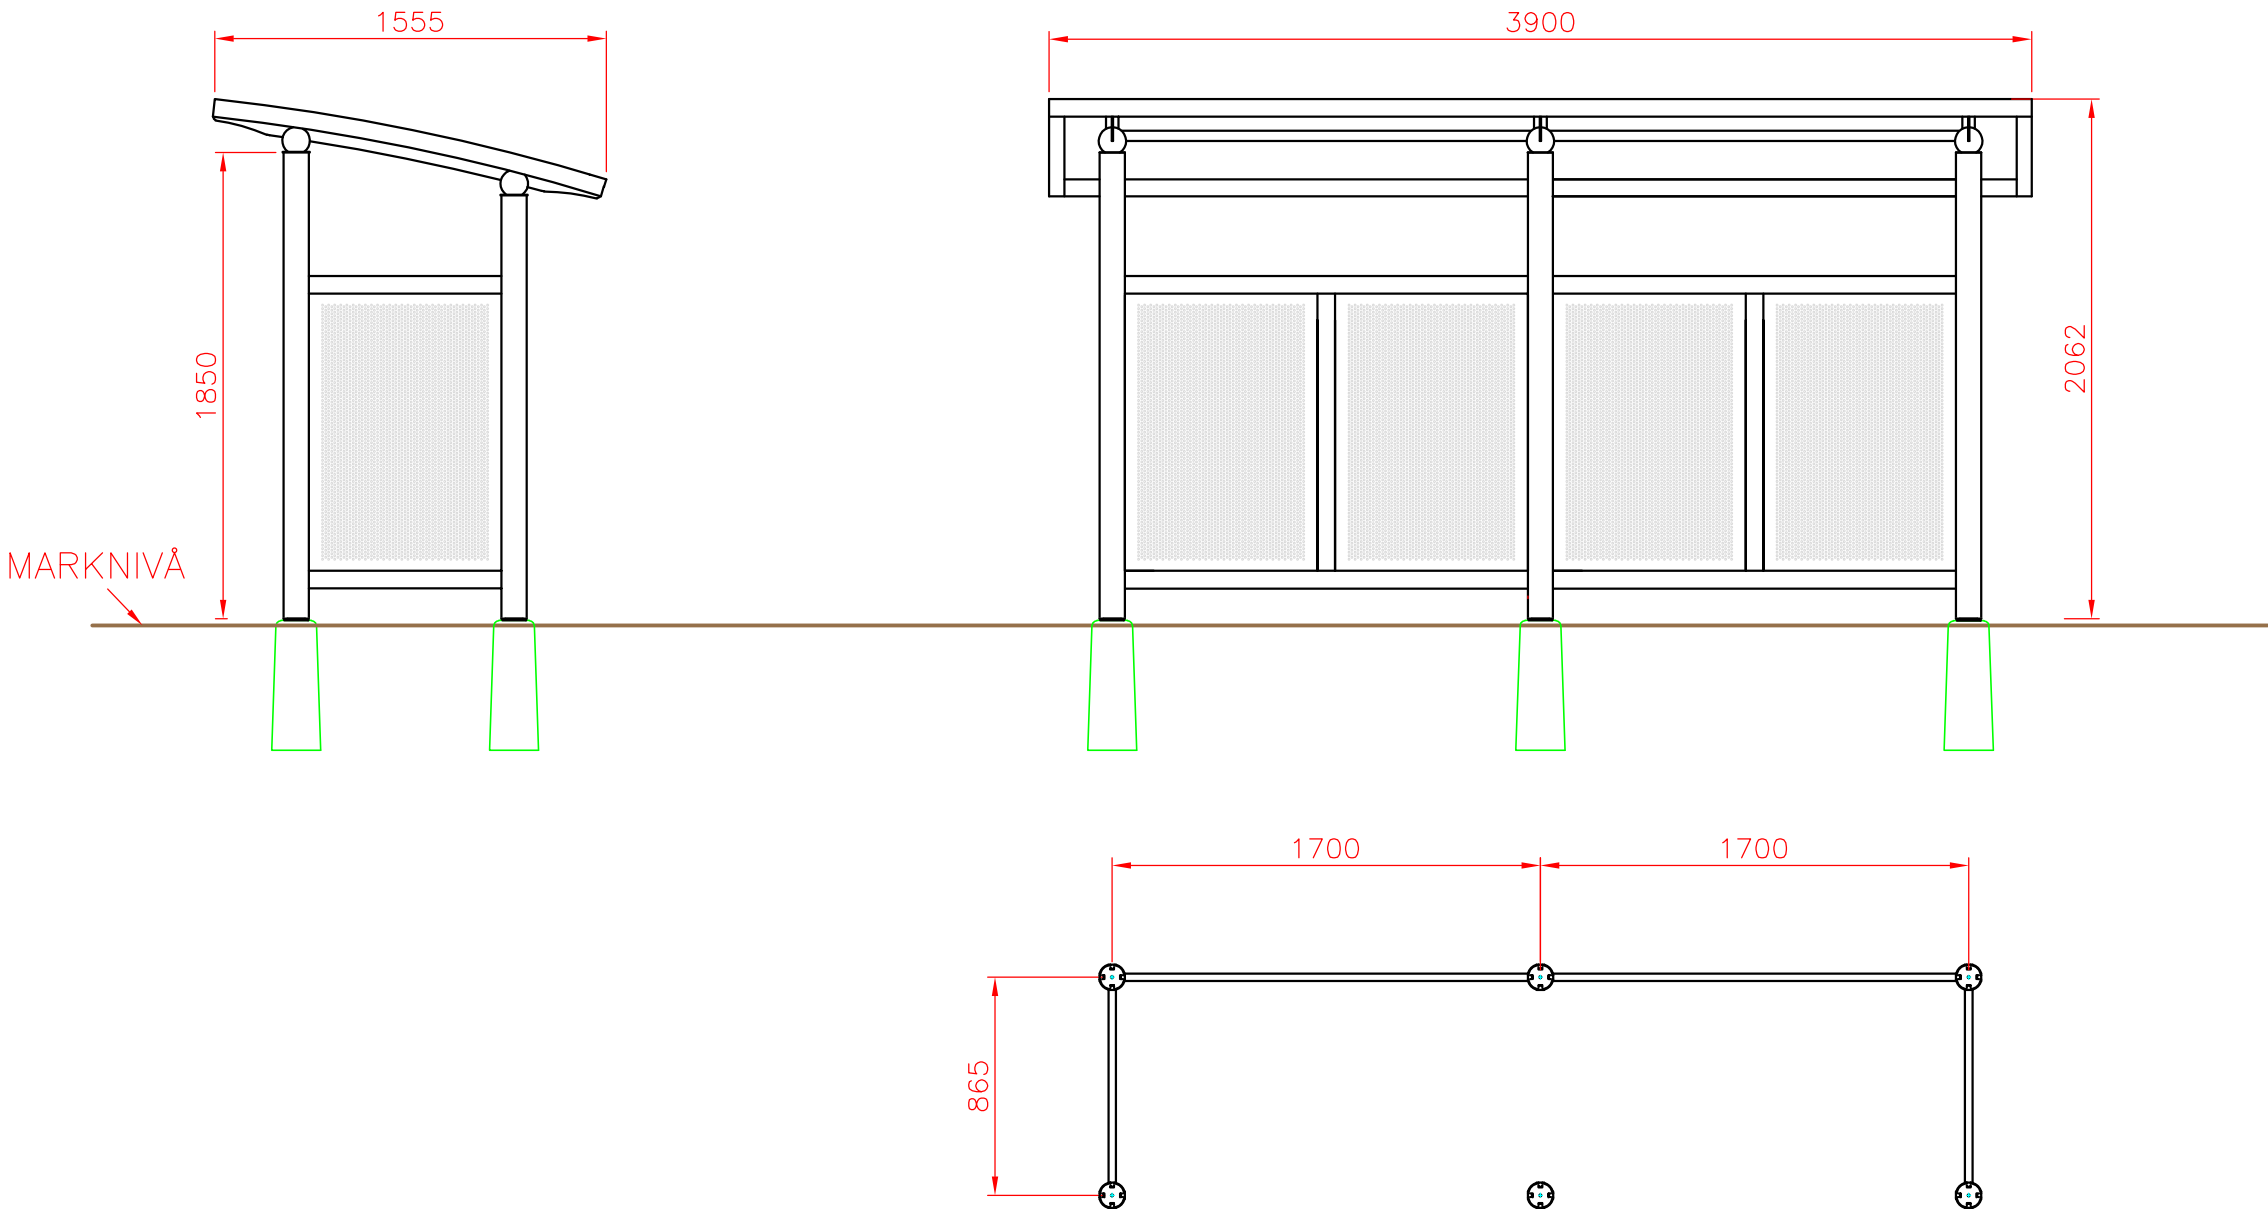

-	-	-	-	-	-
Nr.	Ant.	Ändring och/eller medd.-nr	Datum	Inf.	Godk.

-	-	-	-	-	-
Det.nr	Ant.	Benämning	Material	Mod.nr ämne Dimension	Anm.
Konstr.	Ritad	Kop.	Kontr.	Stand.	Format
-	EF	-	-	-	A3
SKÄRMSKYDD PERFO / TAK TYP ES PÅ BTG-PLINT L-3400			Skala 1:30		Generell tolerans
WELAND ALUMINIUM BJÖRNSTORPSVÄGEN 2 342 30 ALVESTA TFN +46 (0)472-445 00			Objektnummer		Datum
			THEBE 2 PLINT		180907
			Ritningsnummer		Rev.
					-