


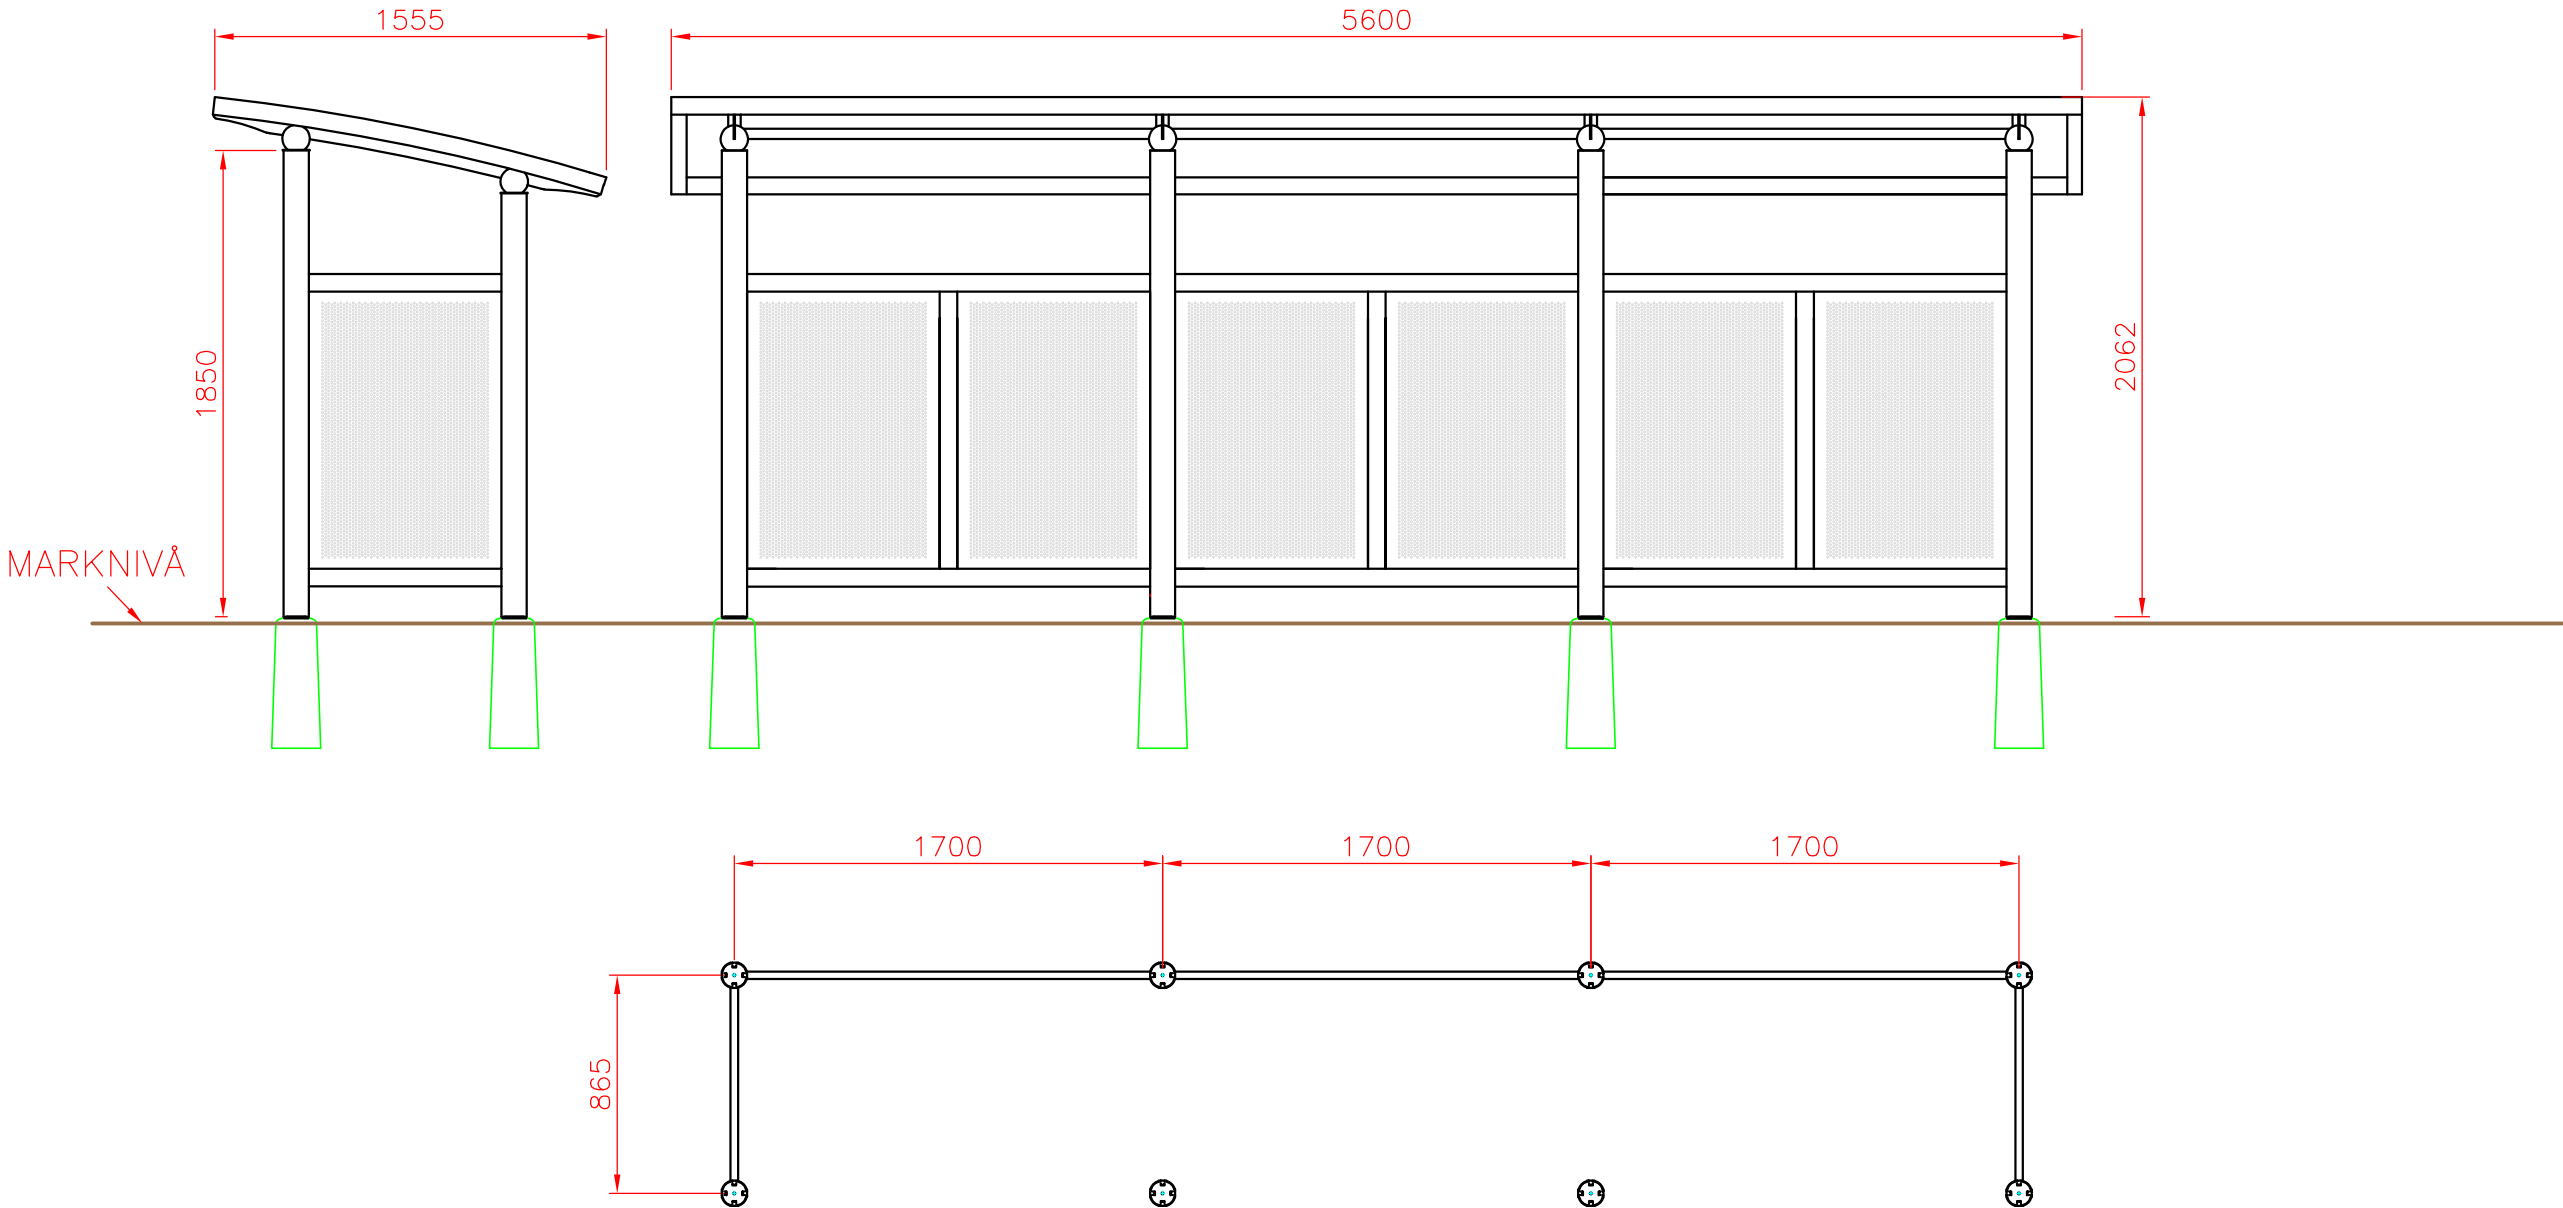

-	-	-	-	-	-
Nr.	Ant.	Ändring och/eller medd.-nr	Datum	Inf.	Godk.

-	-	-	-	-	-
Det.nr	Ant.	Benämning	Material	Mod.nr ämne Dimension	Anm.
Konstr.	Ritad	Kop.	Kontr.	Stand.	Format
-	CK	-	-	-	A3
SKÄRMSKYDD PERFO / TAK TYP ES PÅ BTG-PLINT L-5100			Skala 1:30		Generell tolerans
Objektnummer			Datum		Rev.
-			151019		-
Ritningsnummer			THEBE 3 PLINT		-