WELAND ALUMINIUM AB
This document must not be copied without our written permission and the contents thereof must not be imparted to a third party nor be used for any unauthorized purpose. Contravention will be prosecuted.

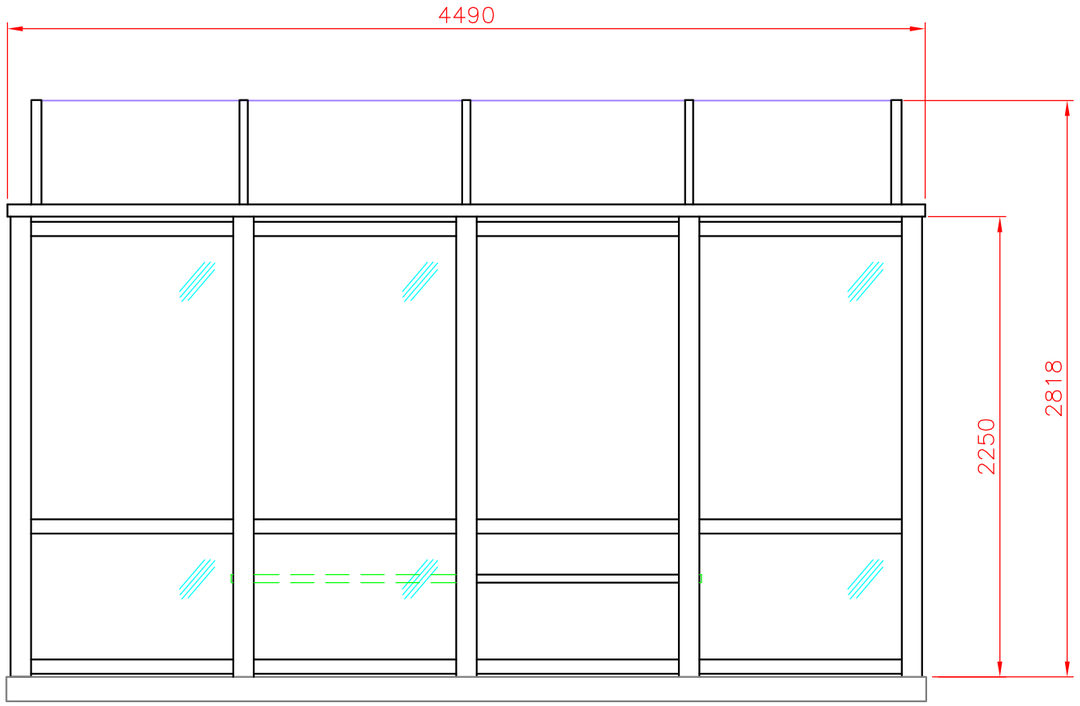

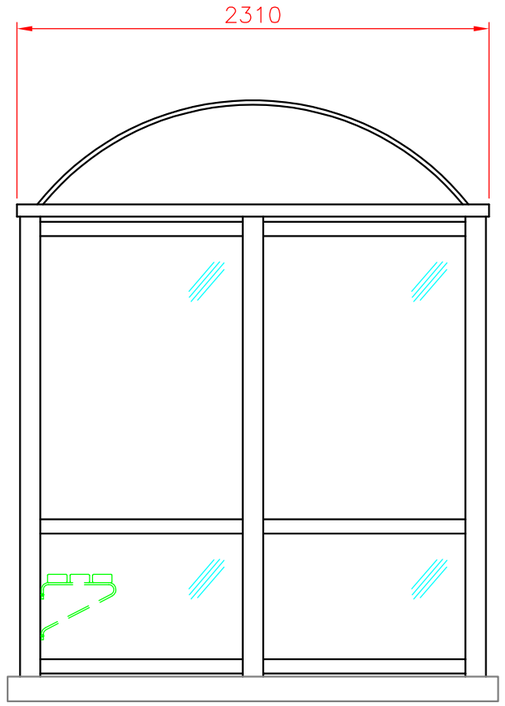

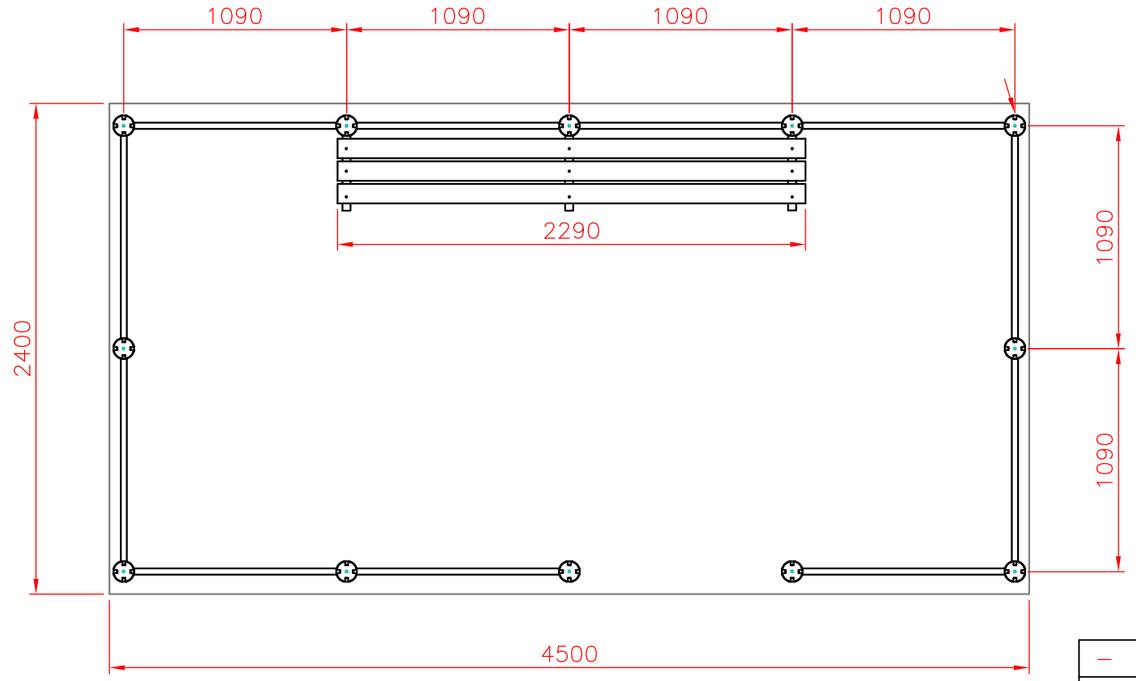

–	–	–		–	–	–	
Det.nr	Ant.	Benämning		Material	Mod.nr ämne Dimension	Anm.	
Konstr. –	Ritad AL	Kop.	Kontr. –	Stand.	Godk.	Skala 1:30	Ersätter / Ersatt av
WELAND ALUMINIUM BJÖRNSTORPSVÄGEN 2 342 30 ALVESTA TFN +46 (0)472-445 00	RÖKRUM FLEXI ARCUS 4 210-10500290					Objektnummer –	Datum 11-11-11
						Ritningsnummer ARCUS 4 FLEXI	Rev. –