
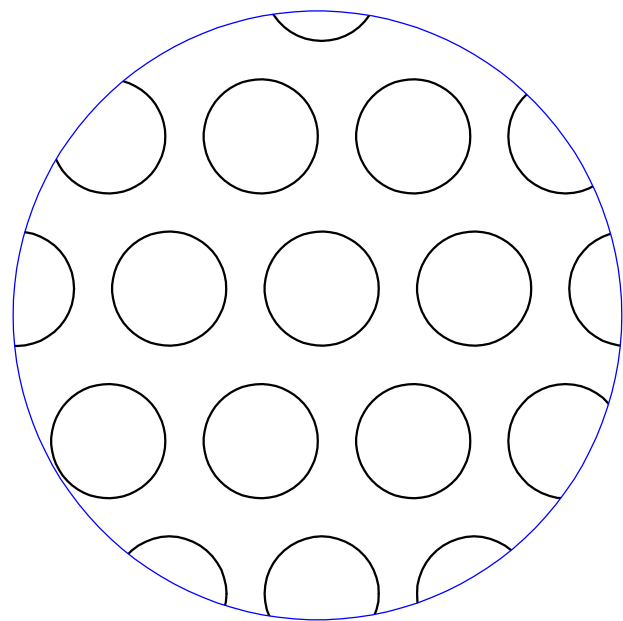
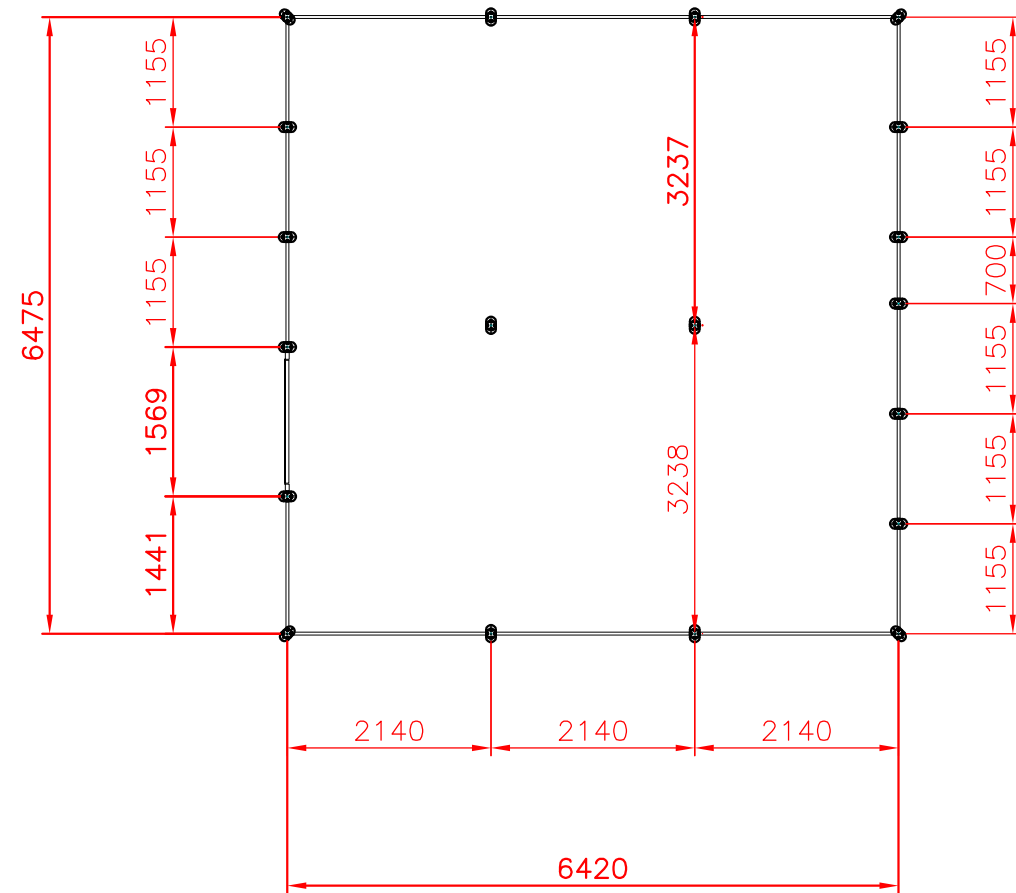


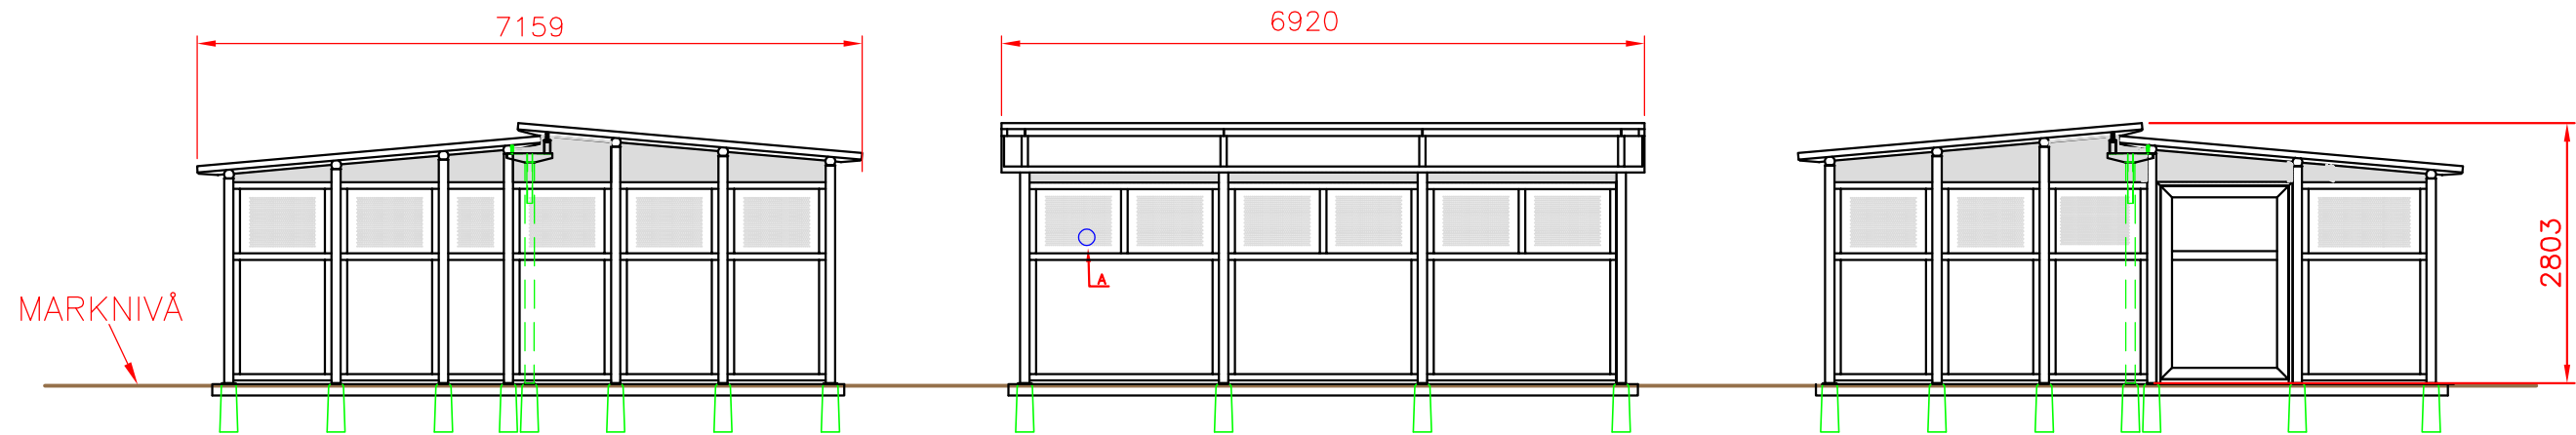

DETALJ A SKALA 1:1
PERFORERAD ALU-PLÅT

Nr.	Ant.	Ändring och/eller medd.-nr	Datum	Inf.	Godk.
-----	------	----------------------------	-------	------	-------

—	—	—				—		
Det.nr	Ant.	Benämning			Material	Mod.nr ömne Dimension	Anm.	
Konstr.	Ritad	Kop.	Konstr.	Stand.	Format	Skala	Generell tolerans	Ersatt av
—	EK				A3	1:80	—	
 BJÖRNSTORPSVÄGEN 2 342 30 ALVESTA TFN +46 (0)472-445 00							Objektnummer	Datum
							—	190926
							Ritningsnummer	Rev.
							ODF65-3-DG	—

FUNKIS 65-3 DUO ca 41,6m²
DÖRR GAVEL