
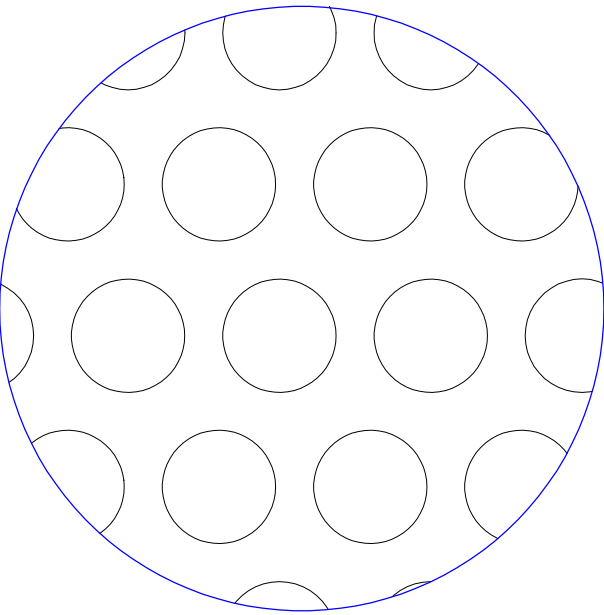


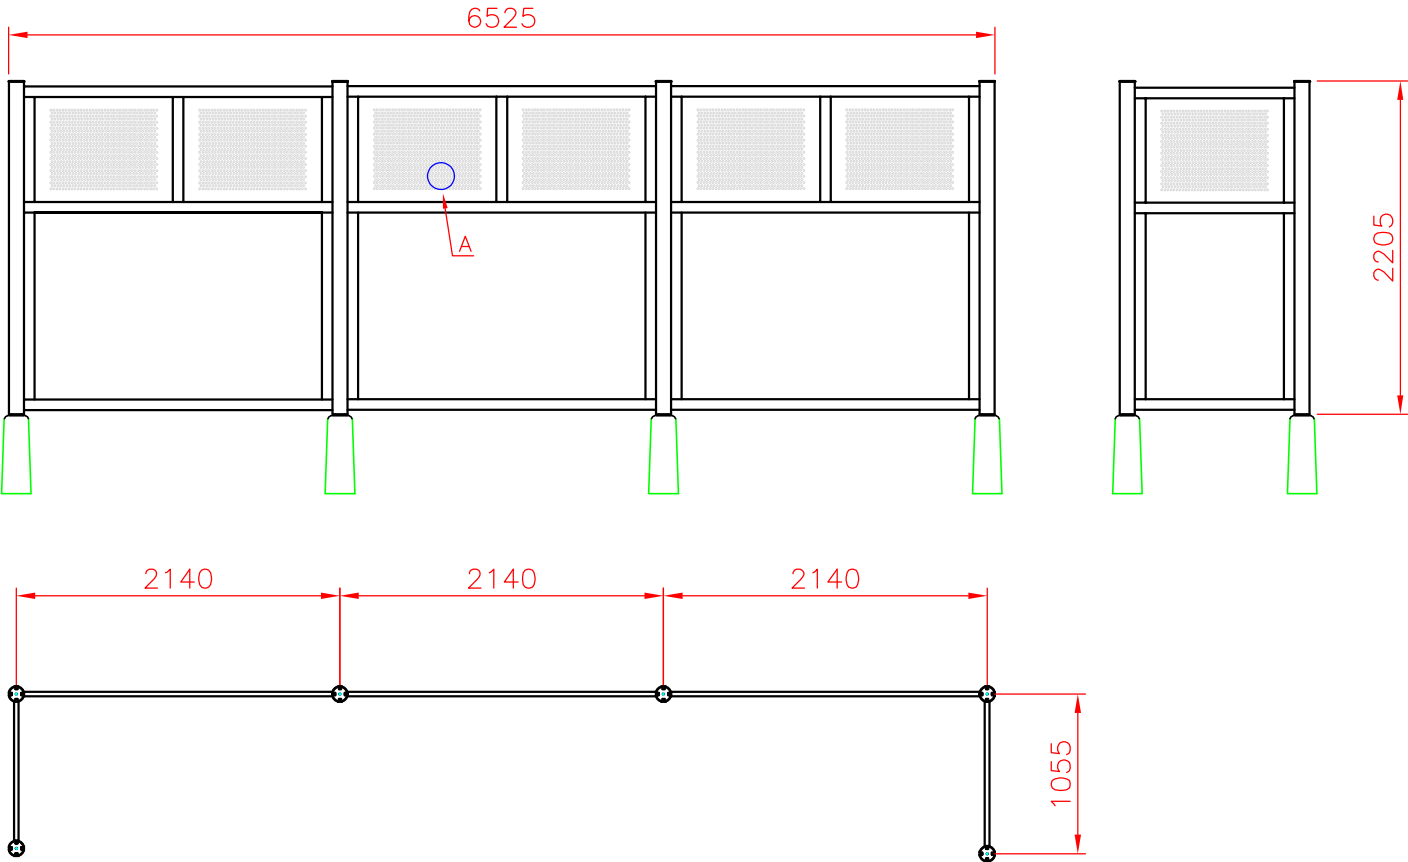

DETALJ A SKALA 1:1
PERFORERAD ALU-PLÅT

Nr.	Ant.	Ändring och/eller medd.-nr	Datum	Inf.	Godk.
-----	------	----------------------------	-------	------	-------

—	—	—	—	—	—
Det.nr	Ant.	Benämning			Anm.
Konstr.	Ritad	Kop.	Kontr.	Stand.	Generell tolerans
—	AL	—	—	—	—
WELAND ALUMINIUM		AVSKÄRMNING TELLUS			Objektnummer
		—			Datum
BJÖRNSTORPSVÄGEN 2 342 30 ALVESTA TFN +46 (0)472-445 00		—			Rev.
		TELLUS SKÄRMVÄGG			—